

ΕΦΗΜΕΡΙΔΑ ΤΗΣ ΚΥΒΕΡΝΗΣΕΩΣ

ΤΗΣ ΕΛΛΗΝΙΚΗΣ ΔΗΜΟΚΡΑΤΙΑΣ

29 Δεκεμβρίου 2017 | ΤΕΥΧΟΣ ΔΕΥΤΕΡΟ | Αρ. Φύλλου **4751**

ΠΕΡΙΕΧΟΜΕΝΑ

ΑΠΟΦΑΣΕΙΣ

ΑΠΟΦΑΣΕΙΣ

Αριθμ. 107965/38024 (1)

Ανάθεση Καθηκόντων Ληξίαρχου στο Δήμο Βύρωνα.

Ο ΣΥΝΤΟΝΙΣΤΗΣ
ΑΠΟΚΕΝΤΡΩΜΕΝΗΣ ΔΙΟΙΚΗΣΗΣ ΑΤΤΙΚΗΣ

Έχοντας υπόψη:

1. Τις διατάξεις του ν. 3852/2010 (ΦΕΚ 87/Α/2010) «Νέα Αρχιτεκτονική της Αυτοδιοίκησης και της Αποκεντρωμένης Διοίκησης- Πρόγραμμα Καλλικράτης», όπως ισχύει, σε συνδυασμό με τις διατάξεις του ν. 2503/1997 (ΦΕΚ 107/Α/1997) «Διοίκηση, οργάνωση, στελέχωση της Περιφέρειας, ρύθμιση θεμάτων για την τοπική αυτοδιοίκηση και άλλες διατάξεις».

2. Τις διατάξεις του π.δ. 135/2010 (ΦΕΚ Α΄/228/27.12.2010) «Οργανισμός της Αποκεντρωμένης Διοίκησης Αττικής».

3. Των άρθρων 28 και 28Α του ν. 4325/2015 (ΦΕΚ 47/Α/2015) «Εκδημοκρατισμός της Διοίκησης- Καταπολέμηση της Γραφειοκρατίας και Ηλεκτρονική Διακυβέρνηση.

Αποκατάσταση αδικιών και άλλες διατάξεις» όπως συμπληρώθηκε με τις διατάξεις του άρθρου 24 του ν. 4368/2016 (ΦΕΚ 21/Α/2016) «Μέτρα για την επιτάχυνση του κυβερνητικού έργου και άλλες διατάξεις».

4. Τις διατάξεις της παρ. 2 του άρθρου 2 του ν. 344/76 (ΦΕΚ143/Α/1976) «περί ληξιαρχικών πράξεων», όπως αντικαταστάθηκαν με τις διατάξεις της παρ. 15 του άρθ. 9 του ν. 2307/95.

5. Την αριθμ. ΤΑΔΚ 115/2016 (ΦΕΚ 995/Β/2016) απόφαση του Υπουργού Εσωτερικών και Διοικητικής Ανασυγκρότησης περί ανάκλησης της αριθ. Φ. 127080/57460/21-12-2010 (ΦΕΚ 1984/Β/2010) απόφασης περί Υποδιαίρεσης ληξιαρχικής περιφέρειας Δήμων.

6. Το αρ. πρωτ. 33911/11-12-2017 έγγραφο του Δήμου Βύρωνα, περί απαλλαγής της ΔΗΜΗΤΡΙΟΥ ΒΑΣΙΛΙΚΗΣ από τα καθήκοντα της ληξιάρχου λόγω αυτοδίκαιης λύσης της υπαλληλικής της σχέσης και ανάθεσης καθηκόντων ληξιάρχου στην ΚΑΡΑΠΕΤΣΑΝΟΥ ΓΕΩΡΓΙΑ.

7. Την αριθμ. 45873/17114/01-06-2017 (ΦΕΚ 2055/Β) απόφαση του Συντονιστή Αποκεντρωμένης Διοίκησης Αττικής περί μεταβίβασης δικαιώματος υπογραφής, αποφασίζουμε:

Α) Απαλλάσσουμε την ΔΗΜΗΤΡΙΟΥ ΒΑΣΙΛΙΚΗ του Ιωάννη, από τα καθήκοντα Ληξιάρχου Δήμου Δάφνης- Υμηττού, λόγω αυτοδίκαιης λύσης της υπαλληλικής της σχέσης λόγω συμπλήρωσης του 67ου έτους της ηλικίας της.

Β) Αναθέτουμε την άσκηση καθηκόντων Ληξιάρχου για τα ληξιαρχικά γεγονότα που συμβαίνουν στον Δήμο Βύρωνα την υπάλληλο ΙΔΑΧ του Δήμου, ΚΑΡΑΠΕΤΣΑΝΟΥ ΓΕΩΡΓΙΑ του Ιωάννη, κλάδου ΔΕ Διοικητικού με βαθμό Α'.

Η απόφαση αυτή να δημοσιευθεί στην Εφημερίδα της Κυβερνήσεως.

Αθήνα, 21 Δεκεμβρίου 2017

Με εντολή Συντονιστή
Αποκεντρωμένης Διοίκησης
Η Αναπληρώτρια Προϊστάμενη
Διεύθυνσης Διοίκησης

ΚΥΡΙΑΚΗ ΔΟΒΑΝΙΔΟΥ

Αριθμ. 103930/1024 (2)

Έγκριση κυκλοφοριακών ρυθμίσεων σύμφωνα με την υπ' αριθμ. 161/17 απόφασης του Δημοτικού Συμβουλίου του Δήμου Κορυδαλλού.

Ο ΣΥΝΤΟΝΙΣΤΗΣ
ΑΠΟΚΕΝΤΡΩΜΕΝΗΣ ΔΙΟΙΚΗΣΗΣ ΑΤΤΙΚΗΣ

Έχοντας υπόψη:

1. Τις περί Διοικητικής Αποκέντρωσης διατάξεις, όπως τροποποιήθηκαν και ισχύουν σήμερα.

2. Τις διατάξεις του ν. 2503/1997 (ΦΕΚ 107Α/30.05.1997) «Διοίκηση, οργάνωση, στελέχωση της Περιφέρειας, ρύθμιση θεμάτων για τη Τοπική Αυτοδιοίκηση και άλλες διατάξεις».

3. Το ν. 3852/2010 (ΦΕΚ 87Α/07.06.2010) «Νέα Αρχιτεκτονική της Αυτοδιοίκησης και της Αποκεντρωμένης Διοίκησης Πρόγραμμα Καλλικράτης».

4. Το άρθρο 52 του ν.2696/1999 (ΦΕΚ 57/Α/23.03.1999) που αφορά στην κύρωση του Κώδικα Οδικής Κυκλοφορίας, (ΚΟΚ), όπως αντικαταστάθηκε με το άρθρο 48 παρ. 9 του ν.4313/2014.

5. Το άρθρο 109 του ν.2696/1999 (ΦΕΚ 57/Α/23.03.1999) περί Δημοσίευσης Αποφάσεων που εκδίδονται κατ' εξουσιοδότηση του Κώδικα Οδικής Κυκλοφορίας, στην Εφημερίδα της Κυβερνήσεως.

6. Το αρ. 90 του π.δ. 63/2005 (Φ.Ε.Κ 98/Α΄/22.04.2005) «Κωδικοποίηση της νομοθεσίας για την Κυβέρνηση και τα κυβερνητικά όργανα».

7. Τις διατάξεις των Αρ. 28 και 28Α του ν. 4325/2015 (ΦΕΚ 47/Α/2015) «Εκδημοκρατισμός της Διοίκησης - Καταπολέμηση Γραφειοκρατίας και Ηλεκτρονική Διακυβέρνηση. Αποκατάσταση αδικιών και άλλες διατάξεις» όπως συμπληρώθηκε με τις διατάξεις του Αρ. 24 του ν.4368/2016 (ΦΕΚ 21/Α/2016) «Μέτρα για την επιτάχυνση του κυβερνητικού έργου και άλλες διατάξεις».

8. Το π.δ. 135/23.12.2010 (Φ.Ε.Κ. 228/Α΄/27.12.2010) «Οργανισμός της Αποκεντρωμένης Διοίκησης Αττικής».

9. Την υπ' αριθμ. 15869/15-05-2017 απόφαση του Υπουργού Εσωτερικών (ΦΕΚ 250/Υ.Ο.Δ.Δ./26-05-2017) με την οποία ο Σπυρίδων Κοκκινάκης διορίστηκε στη θέση του Συντονιστή της Αποκεντρωμένης Διοίκησης Αττικής.

10. Την υπ' αριθμ. οικ.47601/17682/14.06.2017 (ΦΕΚ 2056/Β/14.06.2017, ΑΔΑ: ΩΒΝΔΟΡ1Κ-Θ4Ν) απόφαση του Συντονιστή Αποκεντρωμένης Διοίκησης Αττικής περί μεταβίβασης δικαιώματος υπογραφής.

11. Το υπ' αριθμ. 15109/13.05.2013 έγγραφο της Δ/νσης Οργάνωσης και Λειτουργίας ΟΤΑ του Υπουργείου Εσωτερικών με θέμα «Εγκρίσεις αποφάσεων συλλογικών οργάνων των ΟΤΑ που αφορούν μέτρα ρύθμισης οδικής κυκλοφορίας από τους Γενικούς Γραμματείς Αποκεντρωμένων Διοικήσεων».

12. Τις υπ' αριθμ. 1115/2012, 49/2012 και 819/2013 αποφάσεις του Συμβουλίου της Επικρατείας.

13. Την υπ' αριθμ. πρωτ. οικ. 47870/39280/10.09.2013 (ΑΔΑ: ΒΛ9ΛΟΡ1Κ-ΔΞΩ) Απόφαση του Γενικού Γραμματέα της Αποκεντρωμένης Διοίκησης Αττικής με θέμα: «Άσκηση αρμοδιότητας έγκρισης αποφάσεων των ΟΤΑ που αφορούν μέτρα ρύθμισης οδικής κυκλοφορίας και λήψης αποφάσεων αναφορικά με τα μέτρα του άρθρου 52Α του ν. 2696/1999».

14. Το υπ' αριθμ. πρωτ. 48823/39998/18.09.2013 έγγραφο του Γ.Γ. Αποκεντρωμένης Διοίκησης Αττικής, με θέμα: "Διευκρινίσεις - Οδηγίες περί Εγκρίσεων Κυκλοφοριακών Ρυθμίσεων οδικών δικτύων στους ΟΤΑ και στους χερσαίους χώρους λιμένων".

15. Την υπ'αριθμ. πρωτ. Οικ. 22769/12259/19.03.2015 (ΑΔΑ:7ΞΦΔΟΡ1Κ-ΙΡΚ) Απόφαση του Γενικού Γραμματέα της Αποκεντρωμένης Διοίκησης Αττικής με θέμα: «Άσκηση αρμοδιότητας έγκρισης αποφάσεων των ΟΤΑ που αφορούν μέτρα ρύθμισης οδικής κυκλοφορίας και λήψης αποφάσεων αναφορικά με τα μέτρα του αρ. 52Α του ν.2696/1999».

16. Το έγγραφο της Δ/νσης Διοίκησης της Αποκεντρωμένης Διοίκησης Αττικής, με το οποίο μας διαβιβάστηκε η νομοτύπως ληφθείσα, όπως αναφέρει η παραπάνω αρμόδια Υπηρεσία, υπ' αριθμ. 161/17 απόφαση του Δημοτικού Συμβουλίου του Δήμου Κορυδαλλού, που αφορά σε κυκλοφοριακές ρυθμίσεις, με τα συνημμένα της και το υπ'αριθμ. πρωτ. 93403/33045/23-11-2017 έγγραφο με συμπληρωματικά στοιχεία.

17. Την εισήγηση της Δ/νσης Τεχνικών Υπηρεσιών του Δήμου Κορυδαλλού, βάσει της οποίας ελήφθη η υπ' αριθμ. 72/17 απόφαση της ΕΠΟΙΖΩ, για τις υπόψη κυκλοφοριακές ρυθμίσεις.

18. Την υπ' αριθμ. 161/17 απόφαση του Δημοτικού Συμβουλίου του Δήμου Κορυδαλλού, για τις υπόψη κυκλοφοριακές ρυθμίσεις.

19. Σύμφωνα με το υπ' αριθμ. πρωτ 39615/01-12-2017 έγγραφο της Δ/νσης Πολεοδομίας του Δήμου Κορυδαλλού με θέμα: «Ένταξη στον προϋπολογισμό του έργου για την υλοποίηση της κυκλοφοριακής μελέτης σύμφωνα με την υπ' αριθμ. 161/2017 απόφαση του Δ.Σ του Δήμου Κορυδαλλού», η δαπάνη που θα προκληθεί από την παρούσα απόφαση Δημοτικού Συμβουλίου έχει ενταχθεί στο Τεχνικό Πρόγραμμα και στον Προϋπολογισμό του οικονομικού έτους 2018 με ΚΑ 30.7336.0009 ποσού 99.750,00€.

και επειδή:

Οι προτεινόμενες κυκλοφοριακές ρυθμίσεις αιτιολογούνται επαρκώς από την Τεχνική Υπηρεσία του Δήμου Κορυδαλλού και συμβάλλουν στην εξυπηρέτηση των πολιτών και στη βελτίωση των κυκλοφοριακών συνθηκών της περιοχής, αποφασίζουμε:

Την έγκριση των κυκλοφοριακών ρυθμίσεων (κυκλοφοριακές κατευθύνσεις οδών, χωροθέτηση οριοδεικτών, κάθετες και οριζόντιες κυκλοφοριακές σημάνσεις) οι οποίες θα λάβουν χώρα στη περιοχή μεταξύ των οδών: Γρηγ. Λαμπράκη - Σικελιανού - Αριστάρχου - Σολωμού - Καραολή Δημητρίου - Ποταμού - Αττάλειας και όπως αυτές αποτυπώνονται στο συνημμένα σχέδια με θέμα σχεδίων: ΚΑΤΑΚΟΡΥΦΗ - ΟΡΙΖΟΝΤΙΑ ΣΗΜΑΝΣΗ και ΑΡ. ΣΧΕΔΙΩΝ: 6α, 6β και 6γ.

Η εν λόγω έγκριση χορηγείται με τις εξής προϋποθέσεις:

1. Να λαμβάνεται μέριμνα έτσι ώστε με την εφαρμογή των προτεινόμενων κυκλοφοριακών ρυθμίσεων να μην επηρεάζονται οι υπηρεσίες των μέσων οδικής μαζικής μεταφοράς.

2. Οι προτεινόμενες κυκλοφοριακές ρυθμίσεις να υποστηρίζουν και τις ανάγκες των Ατόμων με Αναπηρία (ΑμεΑ).

3. Τα μέτρα που λαμβάνονται με την παρούσα απόφαση να ισχύουν από την τοποθέτηση των οικείων πινακίδων σήμανσης, των σηματοδοτών ή των διαγραμμίσεων στο οδόστρωμα, εκτός αν κατά το χρόνο ισχύος των μέτρων αυτών η κυκλοφορία ρυθμίζεται από στελέχη της αρμόδιας Αστυνομικής Αρχής.

4. Αυτοδίκαιης ανάκληση της, σε περίπτωση μη τήρησης των όρων και των προϋποθέσεων που έχουν τεθεί από τους αρμοδίους φορείς καθώς και με την απόφαση αυτή .

5. Μη νομιμοποίησης τυχόν παράνομων ενεργειών.


6. Παρακολούθησης της ακριβούς εκτέλεσης των όρων που έχουν τεθεί με αυτή, από τις Αρχές προς τις οποίες αποστέλλεται, στα πλαίσια των αρμοδιοτήτων τους.


7. Να τηρούνται απαρέγκλιτα τα όσα αναγράφονται στην Τεχνική Έκθεση Κυκλοφοριακών Ρυθμίσεων της Δ/νσης Τεχνικών Υπηρεσιών του Δήμου Κορυδαλλού, βάσει της οποίας ελήφθη η εν λόγω απόφαση του Δημοτικού Συμβουλίου του Δήμου.


8. Η τοποθέτηση άλλων, πλην ρυθμιστικών σημάνσεων (πληροφοριακών σημάνσεων που βελτιώνουν και διευκολύνουν την ρύθμιση ή την ασφάλεια της κυκλοφορίας), μπορεί να γίνει με ευθύνη του Δήμου, σύμφωνα με τις εγκεκριμένες προδιαγραφές.


9. Τον παρόν έγγραφό μας δεν υποκαθιστά απαιτούμενες άλλες εγκρίσεις ή άδειες που πρέπει να ληφθούν. Επίσης, κατισχύει στην περίπτωση όπου οι λεκτικά περιγραφείσες, προτεινόμενες κυκλοφοριακές ρυθμίσεις σε αυτό, διαφοροποιούνται ή έρχονται σε αντίθεση με αντίστοιχες, αναγραφόμενες ή εικονιζόμενες, σε προγενέστερες συνημμένες εγκρίσεις, αποφάσεις, τεχνικές εκθέσεις, μελέτες, σχέδια ή σκαριφήματα.

ΕΘΝΙΚΟ ΤΥΠΟΓΡΑΦΕΙΟ
Για τεχνικούς λόγους στο σχεδιάγραμμα, από το ηλεκτρονικό αρχείο, έγινε σμίκρυνση κατά ποσοστό 39%

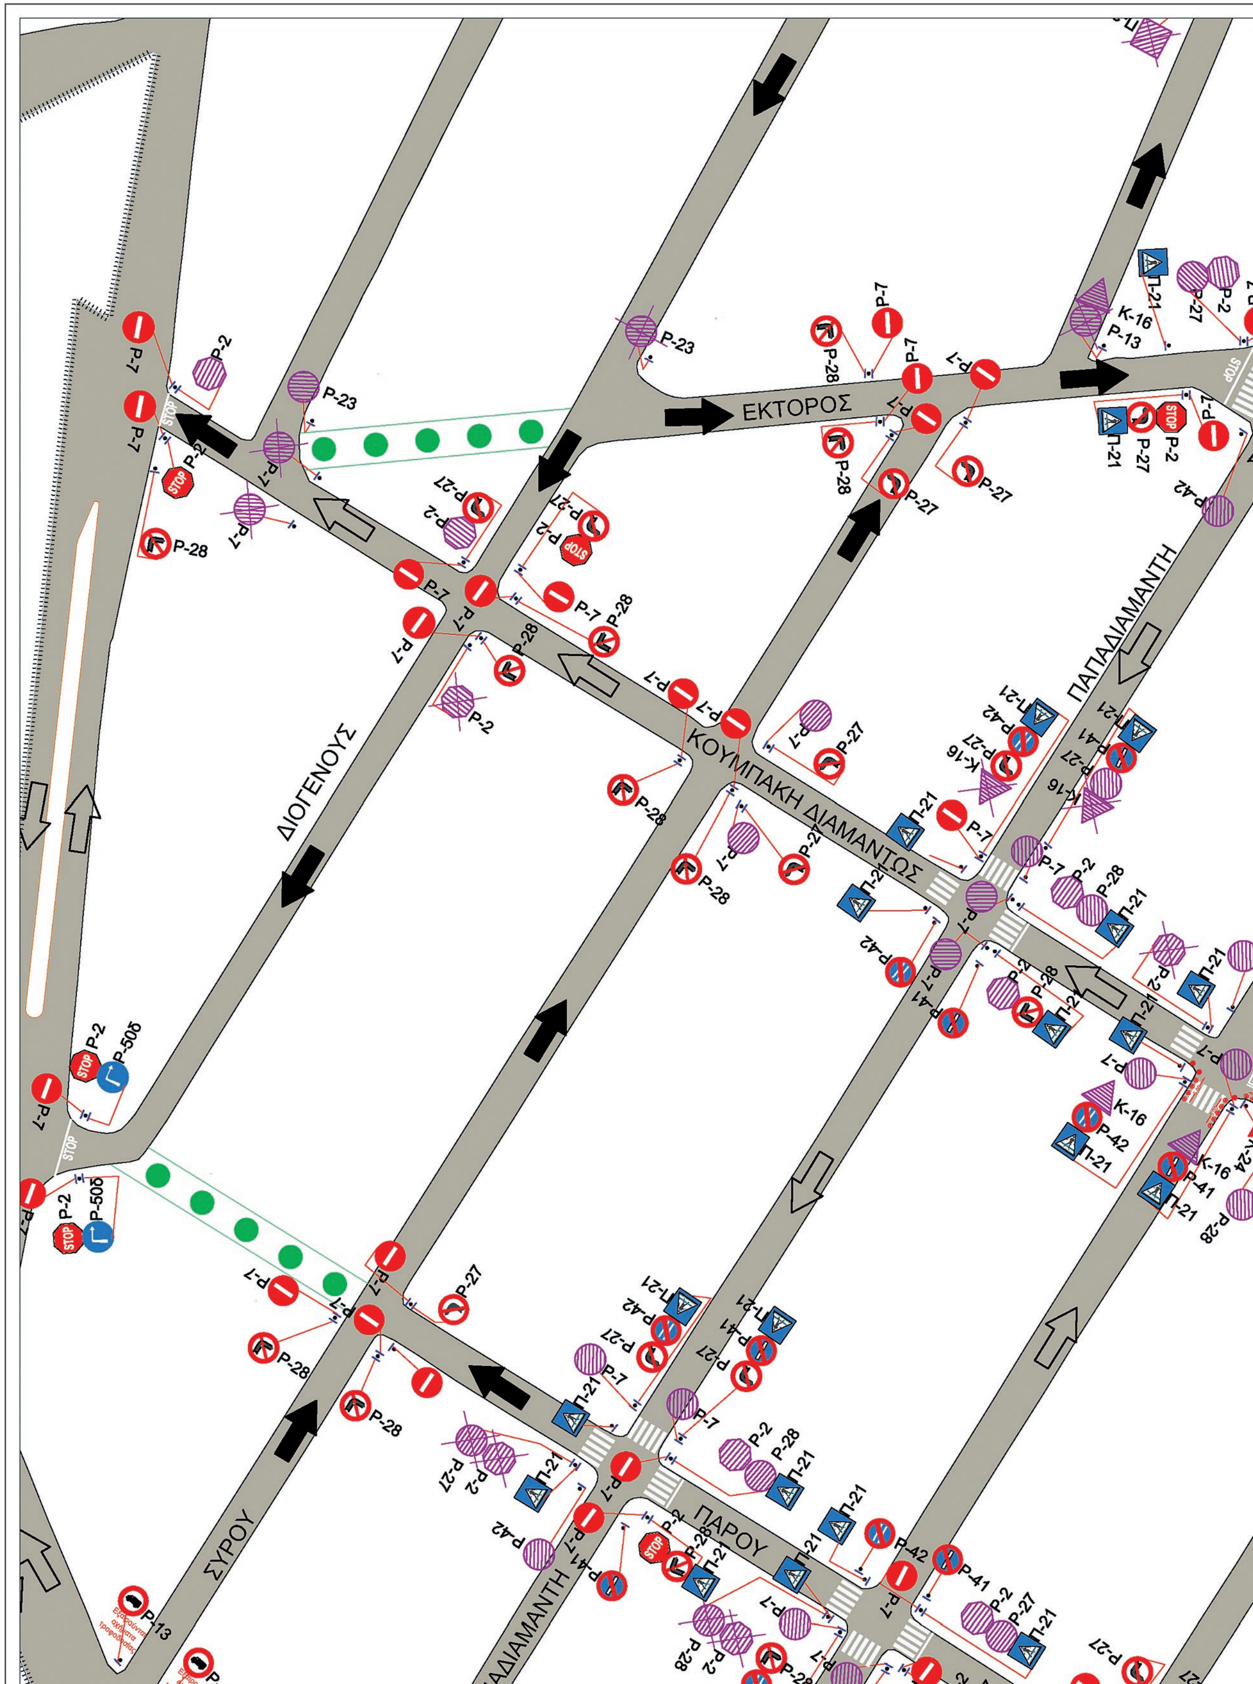

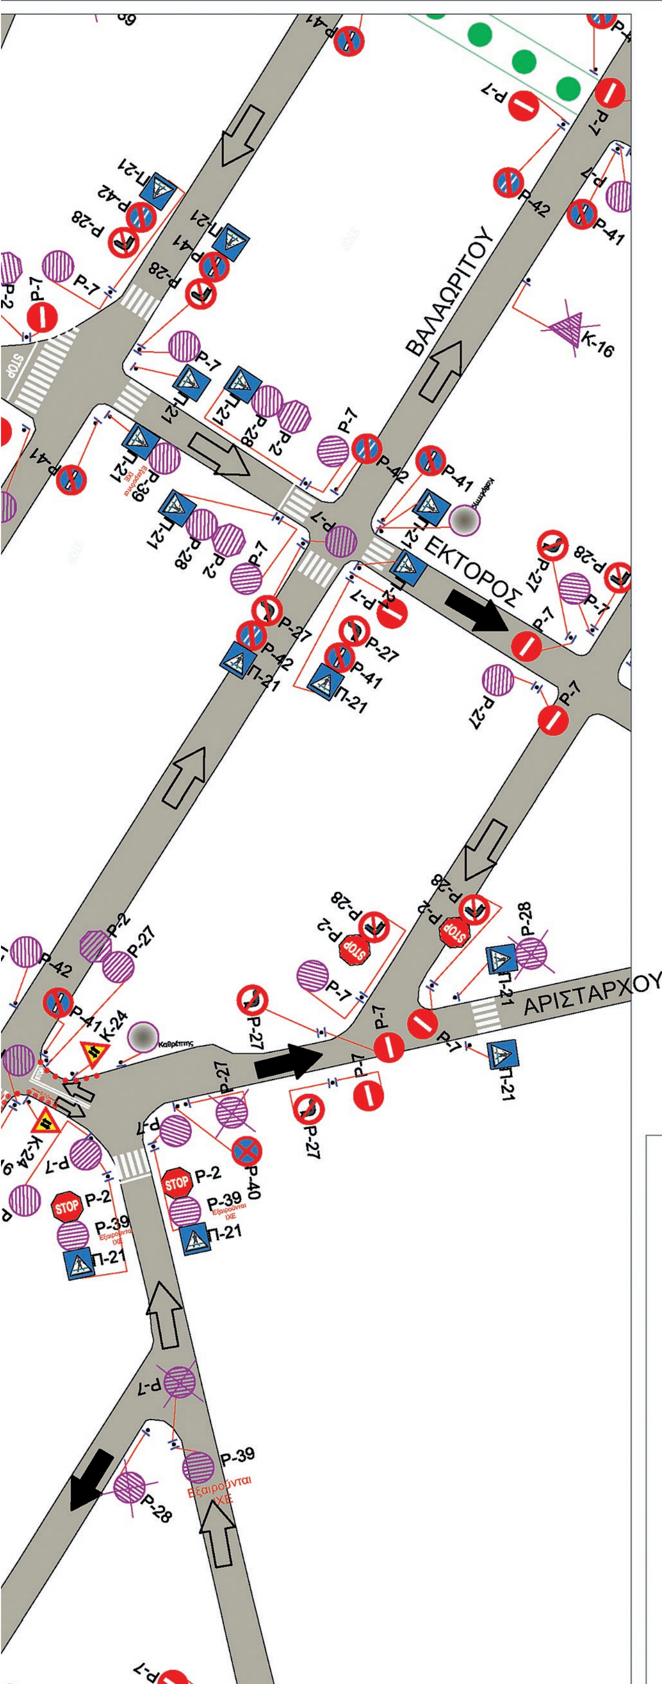

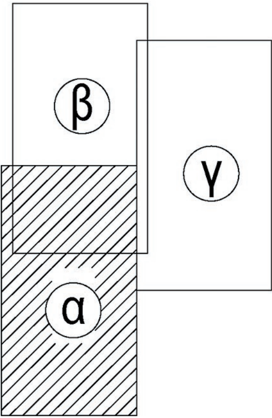

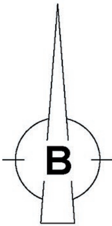

ΥΠΟΜΝΗΜΑ

ΚΥΚΛΟΦΟΡΙΑ ΟΧΗΜΑΤΩΝ

ΜΟΝΟΔΡΟΜΗΣΗ ΟΔΟΥ - ΦΟΡΑ ΚΑΤΕΥΘΥΝΣΗΣ ΟΧΗΜΑΤΩΝ

ΔΙΑΤΗΡΗΣΗ ΥΠΑΡΧΟΥΣΑ ΚΑΤΕΥΘΥΝΣΗΣ ΟΧΗΜΑΤΩΝ

ΠΕΖΟΔΡΟΜΟΣ


ΣΥΜΒΟΛΑ


ΘΕΣΗ ΠΙΝΑΚΙΔΑΣ ΣΗΜΑΝΣΗΣ

ΘΕΣΗ ΚΑΙ ΦΟΡΑ ΤΟΠΟΘΕΤΗΣΗΣ ΝΕΩΝ ΠΙΝΑΚΙΔΩΝ

ΥΦΙΣΤΑΜΕΝΕΣ ΠΙΝΑΚΙΔΕΣ ΠΟΥ ΔΙΑΤΗΡΟΥΝΤΑΙ

ΥΦΙΣΤΑΜΕΝΕΣ ΦΘΑΡΜΕΝΕΣ ΠΙΝΑΚΙΔΕΣ ΠΟΥ ΔΙΑΤΗΡΟΥΝΤΑΙ ΚΑΙ ΠΡΕΠΕΙ ΝΑ ΑΝΤΙΚΑΤΑΣΤΑΘΟΥΝ

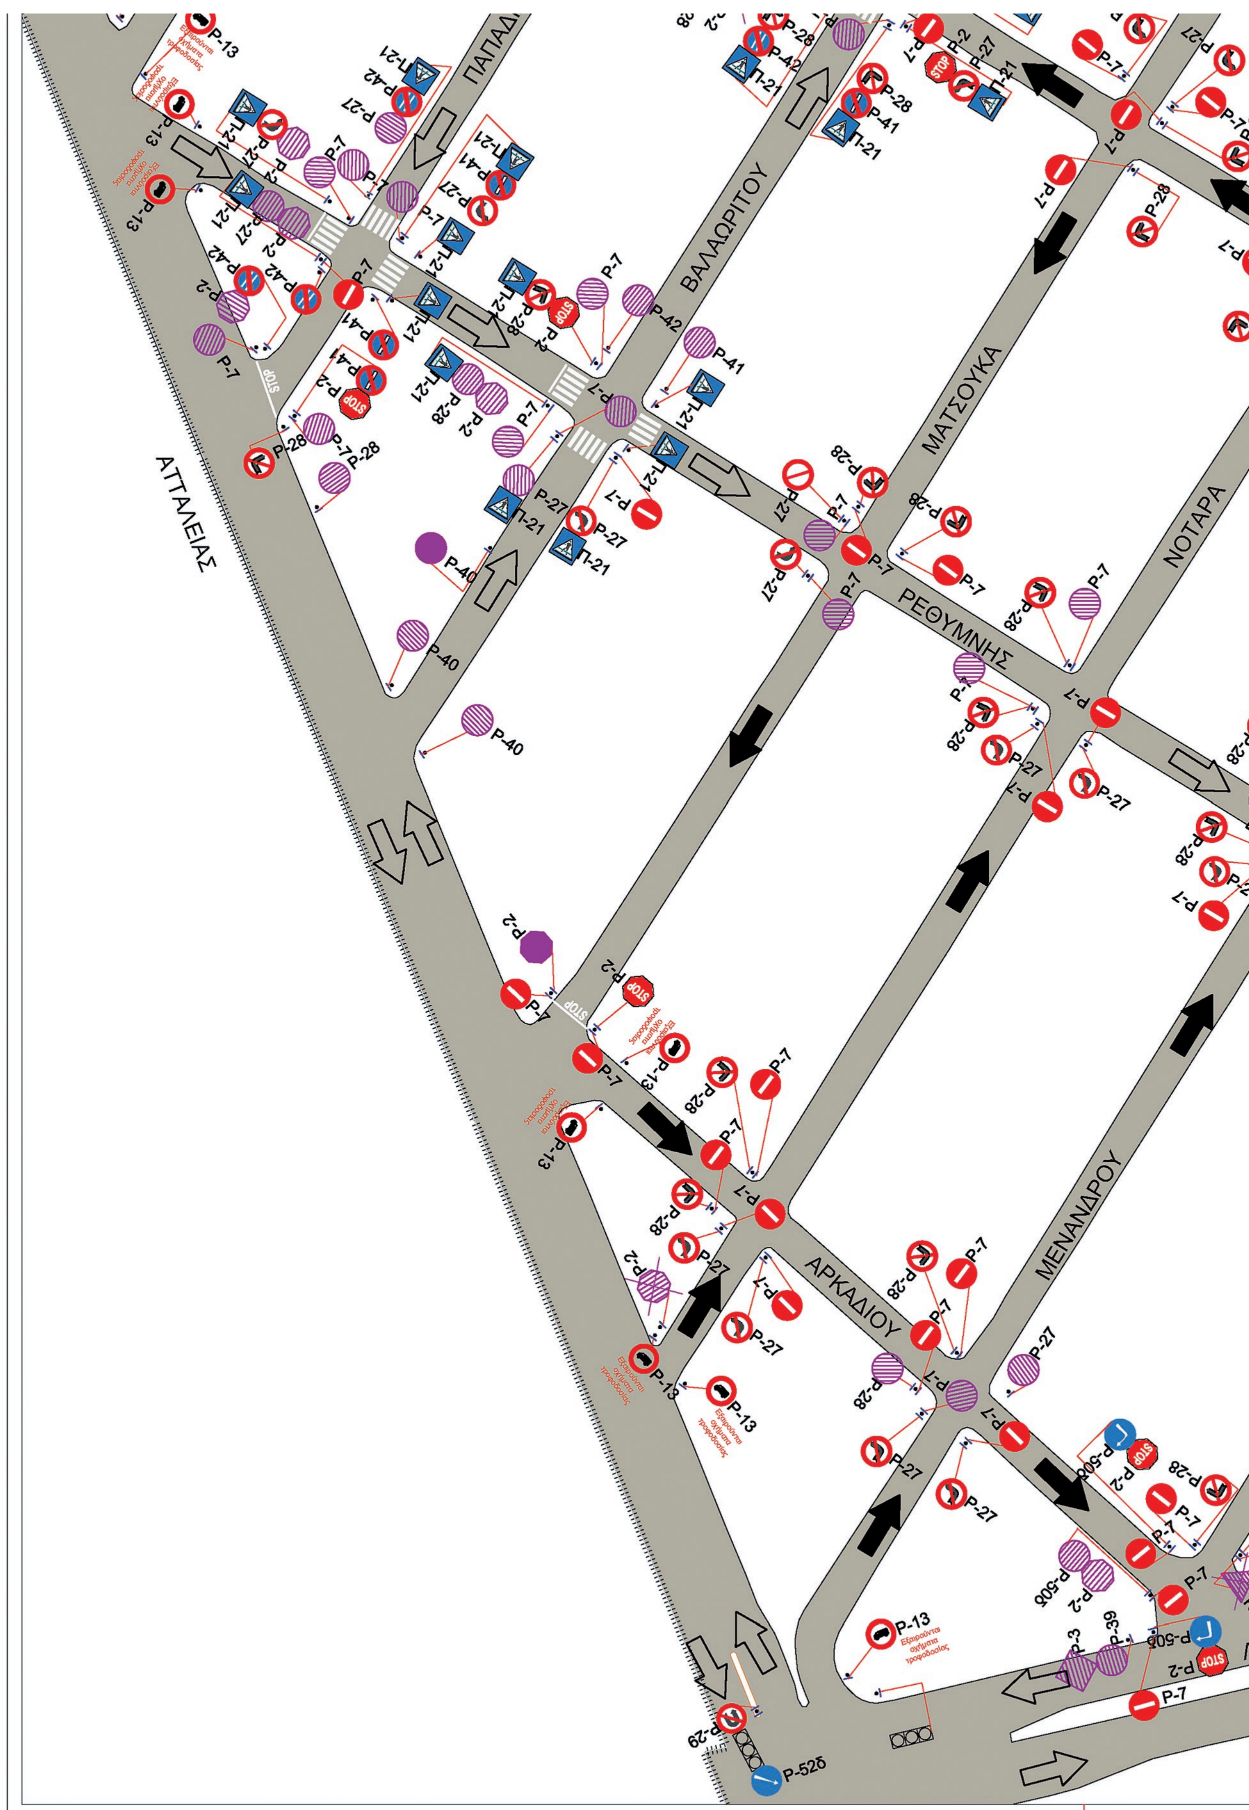
ΑΤΤΑΛΕΙΑΣ
ΒΑΛΑΩΡΙΤΟΥ
ΜΑΤΣΟΥΚΑ
ΝΟΤΑΡΑ
ΡΕΘΥΜΝΗΣ
ΑΡΚΑΔΙΟΥ
ΜΕΝΑΝΔΡΟΥ

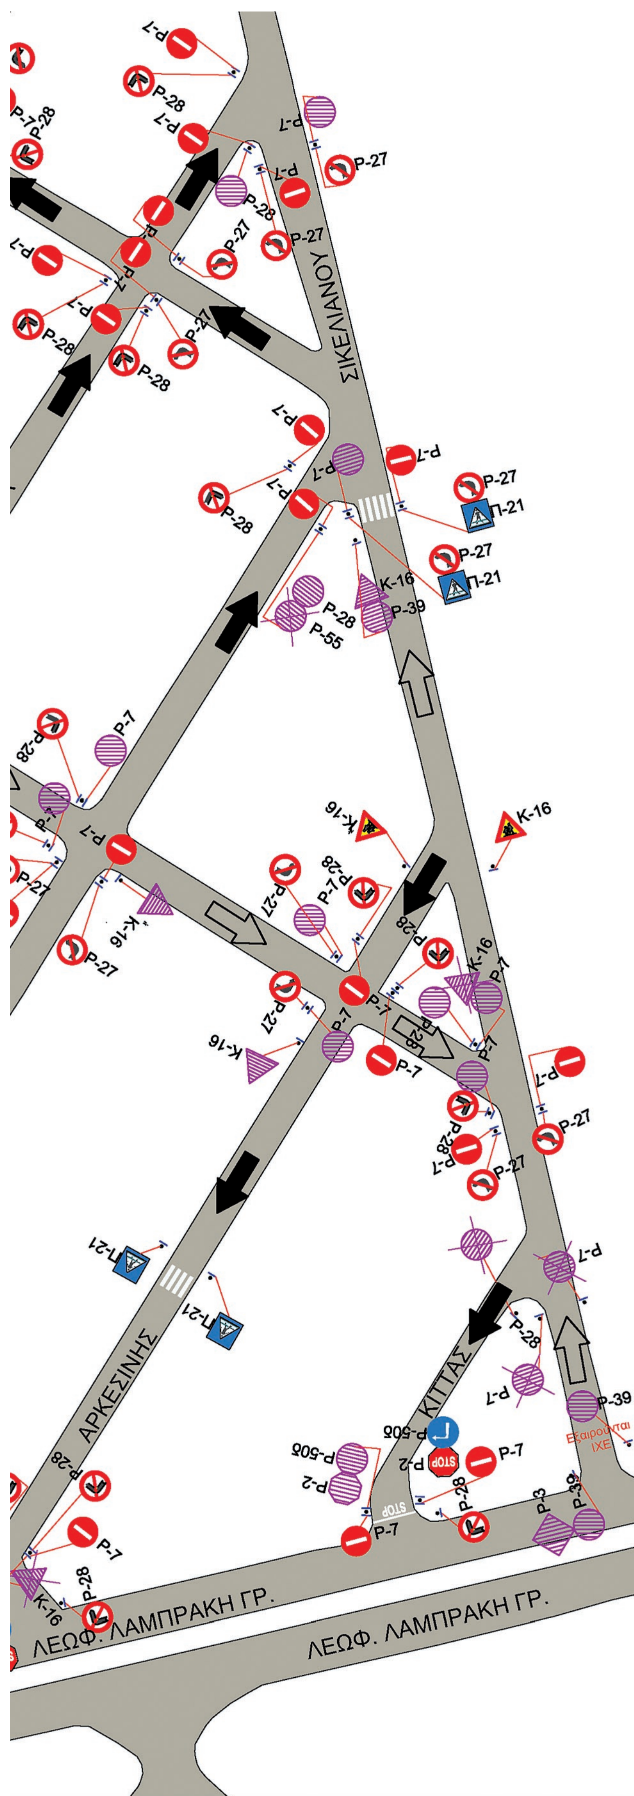

ΥΦΙΣΤΑΜΕΝΕΣ ΠΙΝΑΚΙΔΕΣ ΠΟΥ ΑΦΑΙΡΟΥΝΤΑΙ

ΚΑΘΡΕΠΤΗΣ ΕΛΕΓΧΟΥ ΚΥΚΛΟΦΟΡΙΑΣ

ΦΩΤΕΙΝΟΣ ΣΗΜΑΤΟΔΟΤΗΣ

ΕΛΑΣΤΙΚΟΙ ΟΡΙΟΔΕΙΚΤΕΣ ΥΨΟΥΣ 75 cm


ΑΝΑΚΛΑΣΤΗΡΕΣ ΟΔΟΣΤΡΩΜΑΤΟΣ (ΜΑΤΙΑ ΓΑΤΑΣ)

ΟΡΙΖΟΝΤΙΑ ΣΗΜΑΝΣΗ ΟΔΩΝ
(ΣΥΝΕΧΗΣ ΛΕΥΚΗ ΓΡΑΜΜΗ ΠΑΧΟΥΣ 0,10 m)

ΟΡΙΖΟΝΤΙΑ ΣΗΜΑΝΣΗ ΟΔΩΝ
(ΔΙΑΒΑΣΗ ΠΕΖΩΝ)

ΟΡΙΖΟΝΤΙΑ ΣΗΜΑΝΣΗ ΟΔΩΝ
(ΓΡΑΜΜΗ STOP)


ΠΙΝΑΚΙΔΕΣ ΣΗΜΑΝΣΗΣ ΜΕ ΒΑΣΗ ΤΟΝ Κ.Ο.Κ

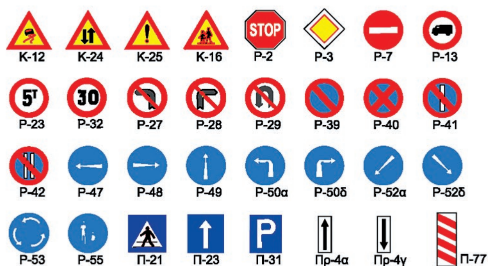



ΕΛΛΗΝΙΚΗ ΔΗΜΟΚΡΑΤΙΑ
ΝΟΜΟΣ ΑΤΤΙΚΗΣ
ΔΗΜΟΣ ΚΟΡΥΔΑΛΛΟΥ
Δ/ΝΣΗ ΤΕΧΝΙΚΩΝ ΥΠΗΡΕΣΙΩΝ
ΤΜΗΜΑ ΜΕΛΕΤΩΝ


ΜΕΛΕΤΗ	ΚΥΚΛΟΦΟΡΙΑΚΕΣ ΡΥΘΜΙΣΕΙΣ ΣΤΟΝ ΔΗΜΟ ΚΟΡΥΔΑΛΛΟΥ ΜΕΤΑΞΥ ΤΩΝ ΟΔΩΝ: ΓΡ. ΛΑΜΠΡΑΚΗ -ΣΙΚΕΛΙΑΝΟΥ- ΑΡΙΣΤΑΡΧΟΥ-ΣΟΛΩΜΟΥ- ΚΑΡ. ΔΗΜΗΤΡΙΟΥ -- ΠΟΤΑΜΟΥ - ΑΤΤΑΛΕΙΑΣ
ΘΕΜΑ ΣΧΕΔΙΟΥ	ΑΡΙΘΜΟΣ ΣΧΕΔΙΟΥ
ΚΑΤΑΚΟΡΥΦΗ - ΟΡΙΖΟΝΤΙΑ ΣΗΜΑΝΣΗ	6α
ΧΡΟΝΟΣ ΜΕΛΕΤΗΣ	ΙΑΝΟΥΑΡΙΟΣ 2017
ΚΛΙΜΑΚΑ	1: 500
ΣΥΝΤΑΧΘΗΚΕ	
ΘΕΩΡΗΘΗΚΕ	

ΕΘΝΙΚΟ ΤΥΠΟΓΡΑΦΕΙΟ
Για τεχνικούς λόγους στο σχεδιάγραμμα, από το ηλεκτρονικό αρχείο, έγινε σμίκρυνση κατά ποσοστό 39%

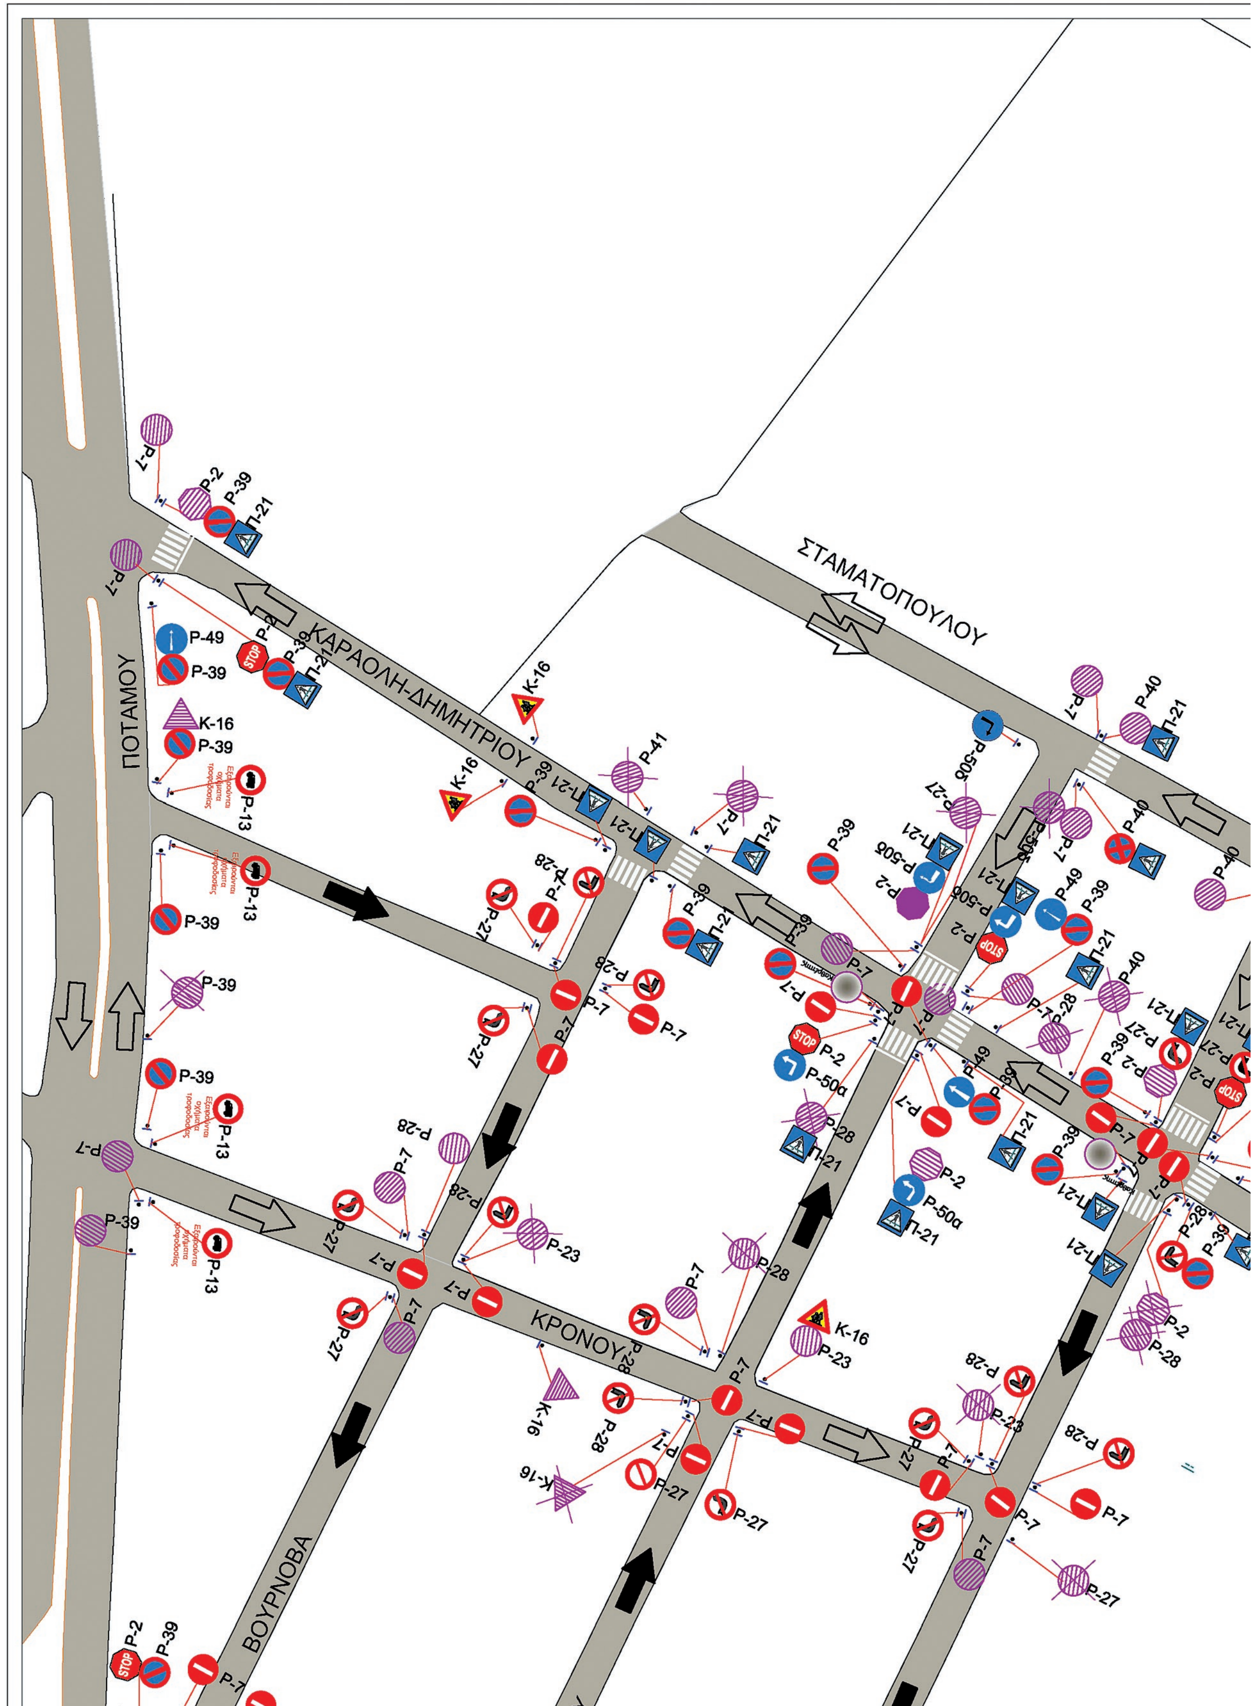

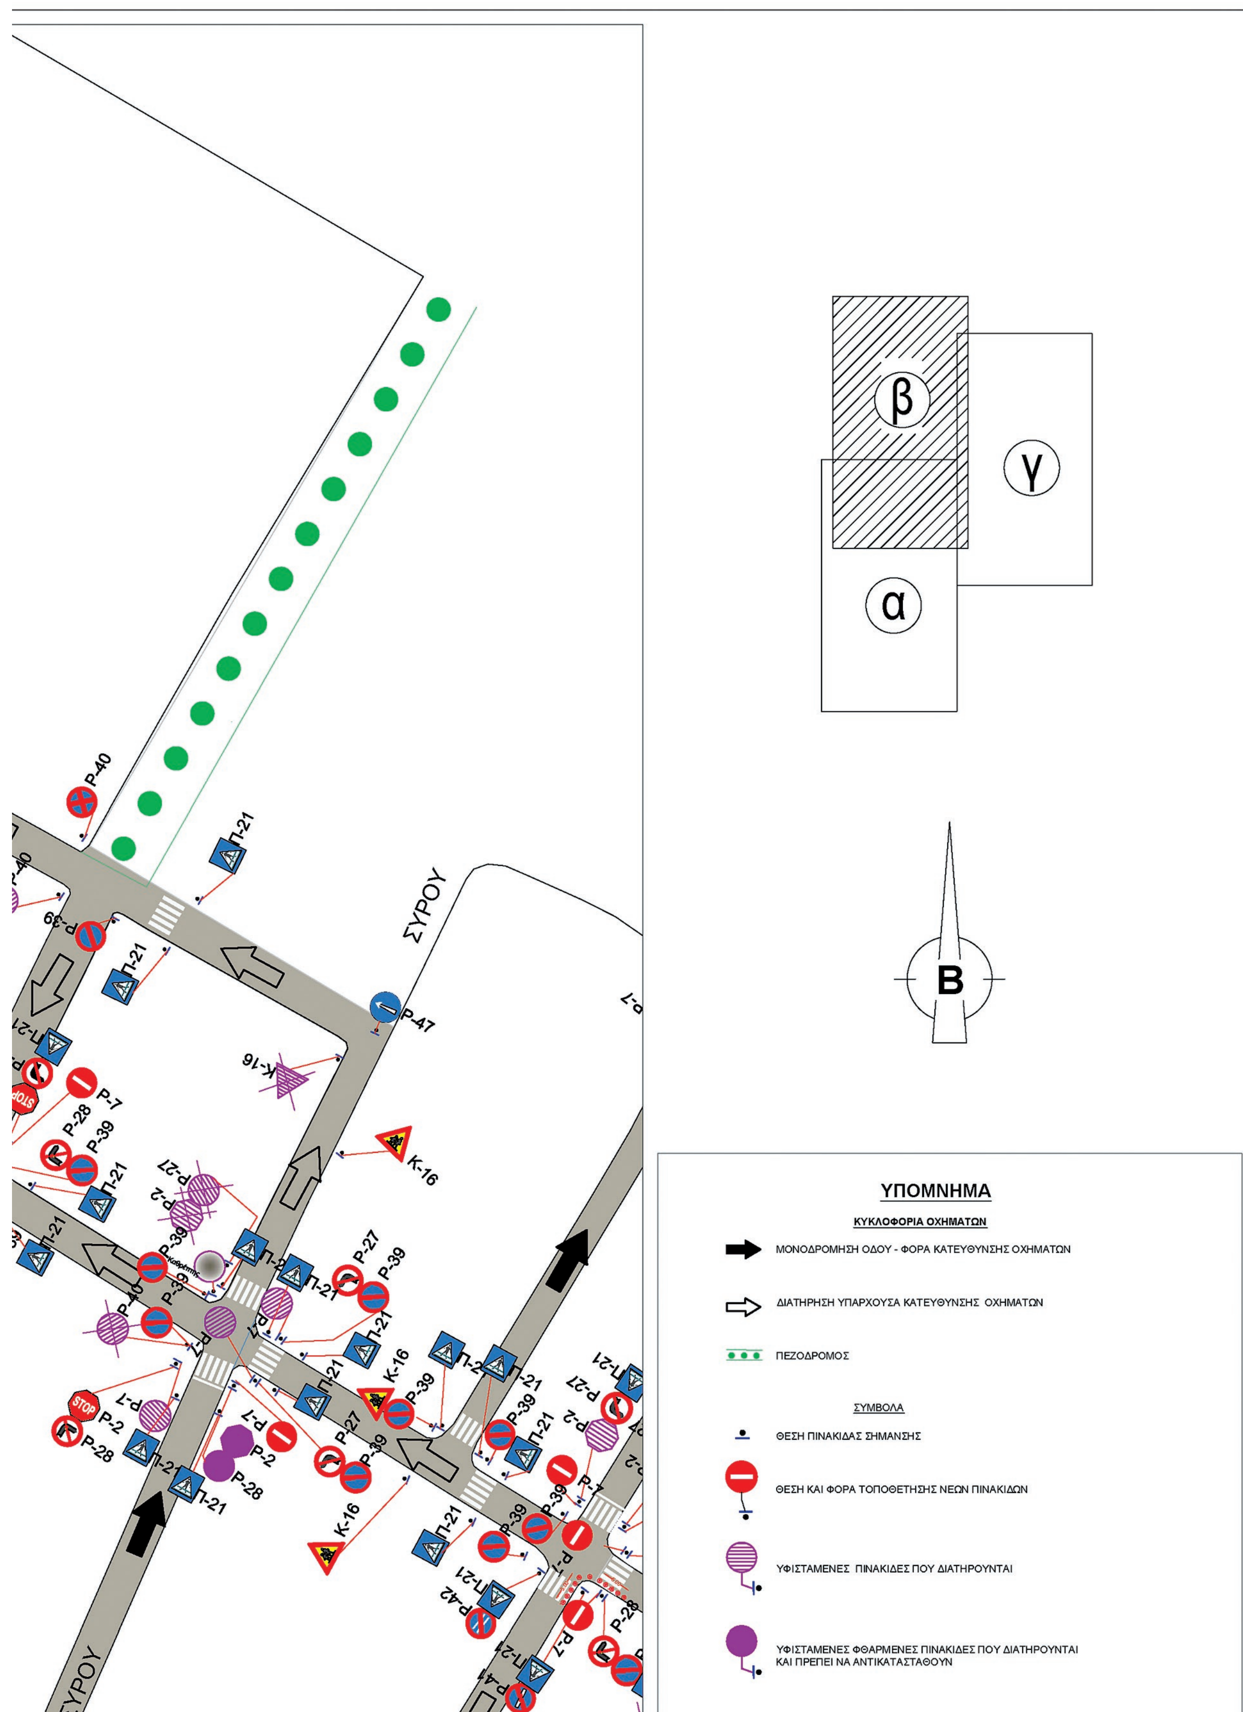
ΣΥΡΟΥ
ΣΥΡΟΥ
β
γ
α
Β
ΥΠΟΜΝΗΜΑ
ΚΥΚΛΟΦΟΡΙΑ ΟΧΗΜΑΤΩΝ
ΜΟΝΟΔΡΟΜΗΣΗ ΟΔΟΥ - ΦΟΡΑ ΚΑΤΕΥΘΥΝΣΗΣ ΟΧΗΜΑΤΩΝ
ΔΙΑΤΗΡΗΣΗ ΥΠΑΡΧΟΥΣΑ ΚΑΤΕΥΘΥΝΣΗΣ ΟΧΗΜΑΤΩΝ
ΠΕΖΟΔΡΟΜΟΣ
ΣΥΜΒΟΛΑ
ΘΕΣΗ ΠΙΝΑΚΙΔΑΣ ΣΗΜΑΝΣΗΣ
ΘΕΣΗ ΚΑΙ ΦΟΡΑ ΤΟΠΟΘΕΤΗΣΗΣ ΝΕΩΝ ΠΙΝΑΚΙΔΩΝ
ΥΦΙΣΤΑΜΕΝΕΣ ΠΙΝΑΚΙΔΕΣ ΠΟΥ ΔΙΑΤΗΡΟΥΝΤΑΙ
ΥΦΙΣΤΑΜΕΝΕΣ ΦΘΑΡΜΕΝΕΣ ΠΙΝΑΚΙΔΕΣ ΠΟΥ ΔΙΑΤΗΡΟΥΝΤΑΙ
ΚΑΙ ΠΡΕΠΕΙ ΝΑ ΑΝΤΙΚΑΤΑΣΤΑΘΟΥΝ

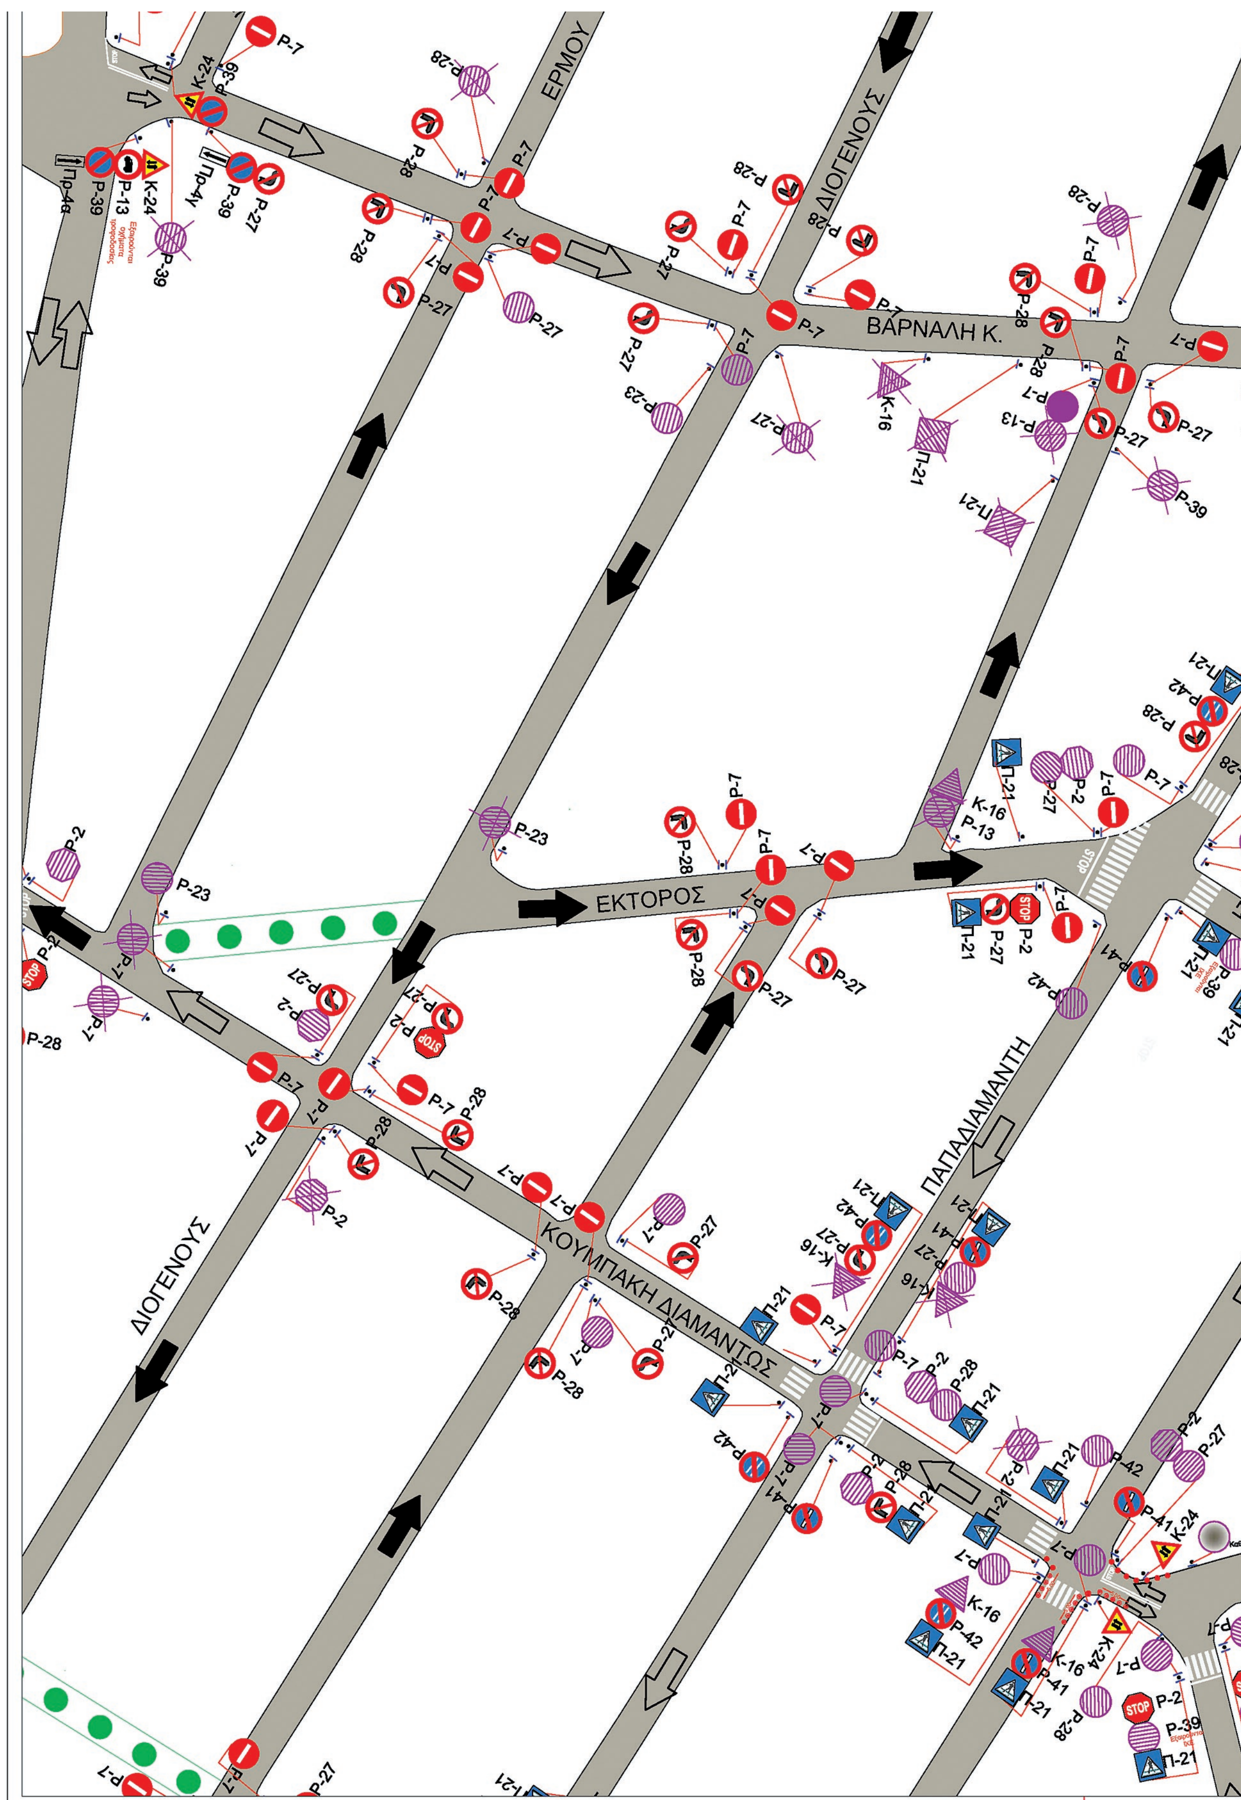
ΕΡΜΟΥ
ΔΙΟΓΕΝΟΥΣ
ΒΑΡΝΑΛΗ Κ.
ΕΚΤΟΡΟΣ
ΠΑΠΑΔΙΑΜΑΝΤΗ
ΚΟΥΜΠΑΚΗ ΔΙΑΜΑΝΤΩΣ
ΔΙΟΓΕΝΟΥΣ

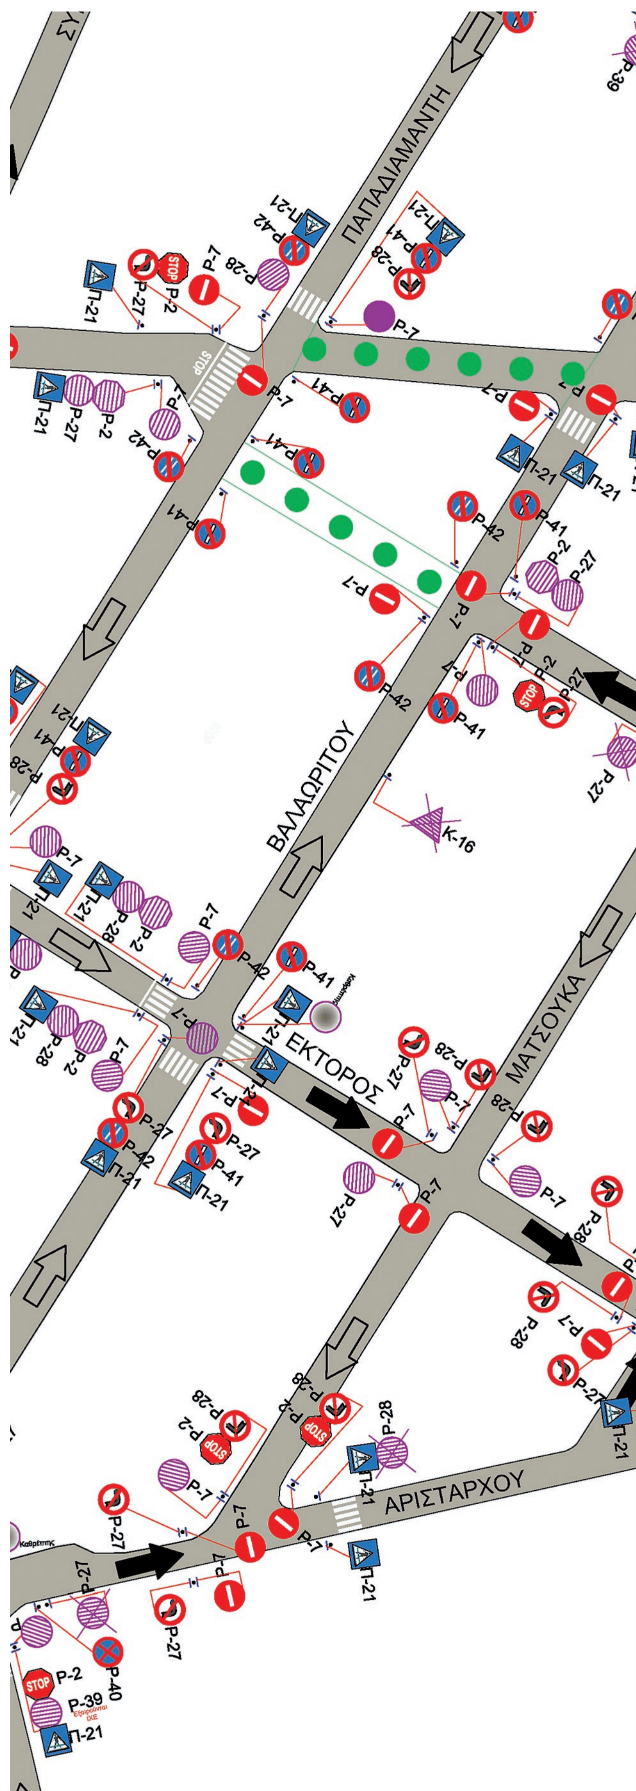

ΥΦΙΣΤΑΜΕΝΕΣ ΠΙΝΑΚΙΔΕΣ ΠΟΥ ΑΦΑΙΡΟΥΝΤΑΙ

ΚΑΘΡΕΠΤΗΣ ΕΛΕΓΧΟΥ ΚΥΚΛΟΦΟΡΙΑΣ

ΦΩΤΕΙΝΟΣ ΣΗΜΑΤΟΔΟΤΗΣ

ΕΛΑΣΤΙΚΟΙ ΟΡΙΟΔΕΙΚΤΕΣ ΥΨΟΥΣ 75 cm


ΑΝΑΚΛΑΣΤΗΡΕΣ ΟΔΟΣΤΡΩΜΑΤΟΣ (ΜΑΤΙΑ ΓΑΤΑΣ)

ΟΡΙΖΟΝΤΙΑ ΣΗΜΑΝΣΗ ΟΔΩΝ
(ΣΥΝΕΧΗΣ ΛΕΥΚΗ ΓΡΑΜΜΗ ΠΑΧΟΥΣ 0,10 m)

ΟΡΙΖΟΝΤΙΑ ΣΗΜΑΝΣΗ ΟΔΩΝ
(ΔΙΑΒΑΣΗ ΠΕΖΩΝ)

ΟΡΙΖΟΝΤΙΑ ΣΗΜΑΝΣΗ ΟΔΩΝ
(ΓΡΑΜΜΗ STOP)

ΠΙΝΑΚΙΔΕΣ ΣΗΜΑΝΣΗΣ ΜΕ ΒΑΣΗ ΤΟΝ Κ.Ο.Κ

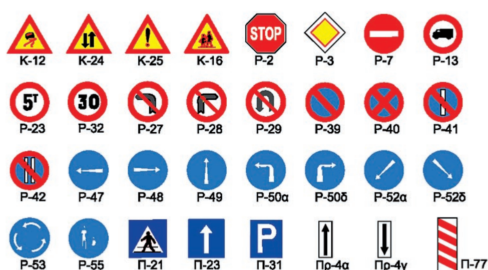


ΕΛΛΗΝΙΚΗ ΔΗΜΟΚΡΑΤΙΑ
ΝΟΜΟΣ ΑΤΤΙΚΗΣ
ΔΗΜΟΣ ΚΟΡΥΔΑΛΛΟΥ
Δ/ΝΣΗ ΤΕΧΝΙΚΩΝ ΥΠΗΡΕΣΙΩΝ
ΤΜΗΜΑ ΜΕΛΕΤΩΝ

ΜΕΛΕΤΗ	ΚΥΚΛΟΦΟΡΙΑΚΕΣ ΡΥΘΜΙΣΕΙΣ ΣΤΟΝ ΔΗΜΟ ΚΟΡΥΔΑΛΛΟΥ ΜΕΤΑΞΥ ΤΩΝ ΟΔΩΝ: ΓΡ. ΛΑΜΠΡΑΚΗ -ΣΙΚΕΛΙΑΝΟΥ- ΑΡΙΣΤΑΡΧΟΥ-ΣΟΛΩΜΟΥ- ΚΑΡ. ΔΗΜΗΤΡΙΟΥ -- ΠΟΤΑΜΟΥ - ΑΤΤΑΛΕΙΑΣ
ΘΕΜΑ ΣΧΕΔΙΟΥ	ΑΡΙΘΜΟΣ ΣΧΕΔΙΟΥ
ΚΑΤΑΚΟΡΥΦΗ - ΟΡΙΖΟΝΤΙΑ ΣΗΜΑΝΣΗ	6β
ΧΡΟΝΟΣ ΜΕΛΕΤΗΣ	ΙΑΝΟΥΑΡΙΟΣ 2017
ΚΛΙΜΑΚΑ	1: 500


ΣΥΝΤΑΧΘΗΚΕ


ΘΕΩΡΗΘΗΚΕ

ΕΘΝΙΚΟ ΤΥΠΟΓΡΑΦΕΙΟ
Για τεχνικούς λόγους στο σχεδιάγραμμα, από το ηλεκτρονικό αρχείο, έγινε σμίκρυνση κατά ποσοστό 34%

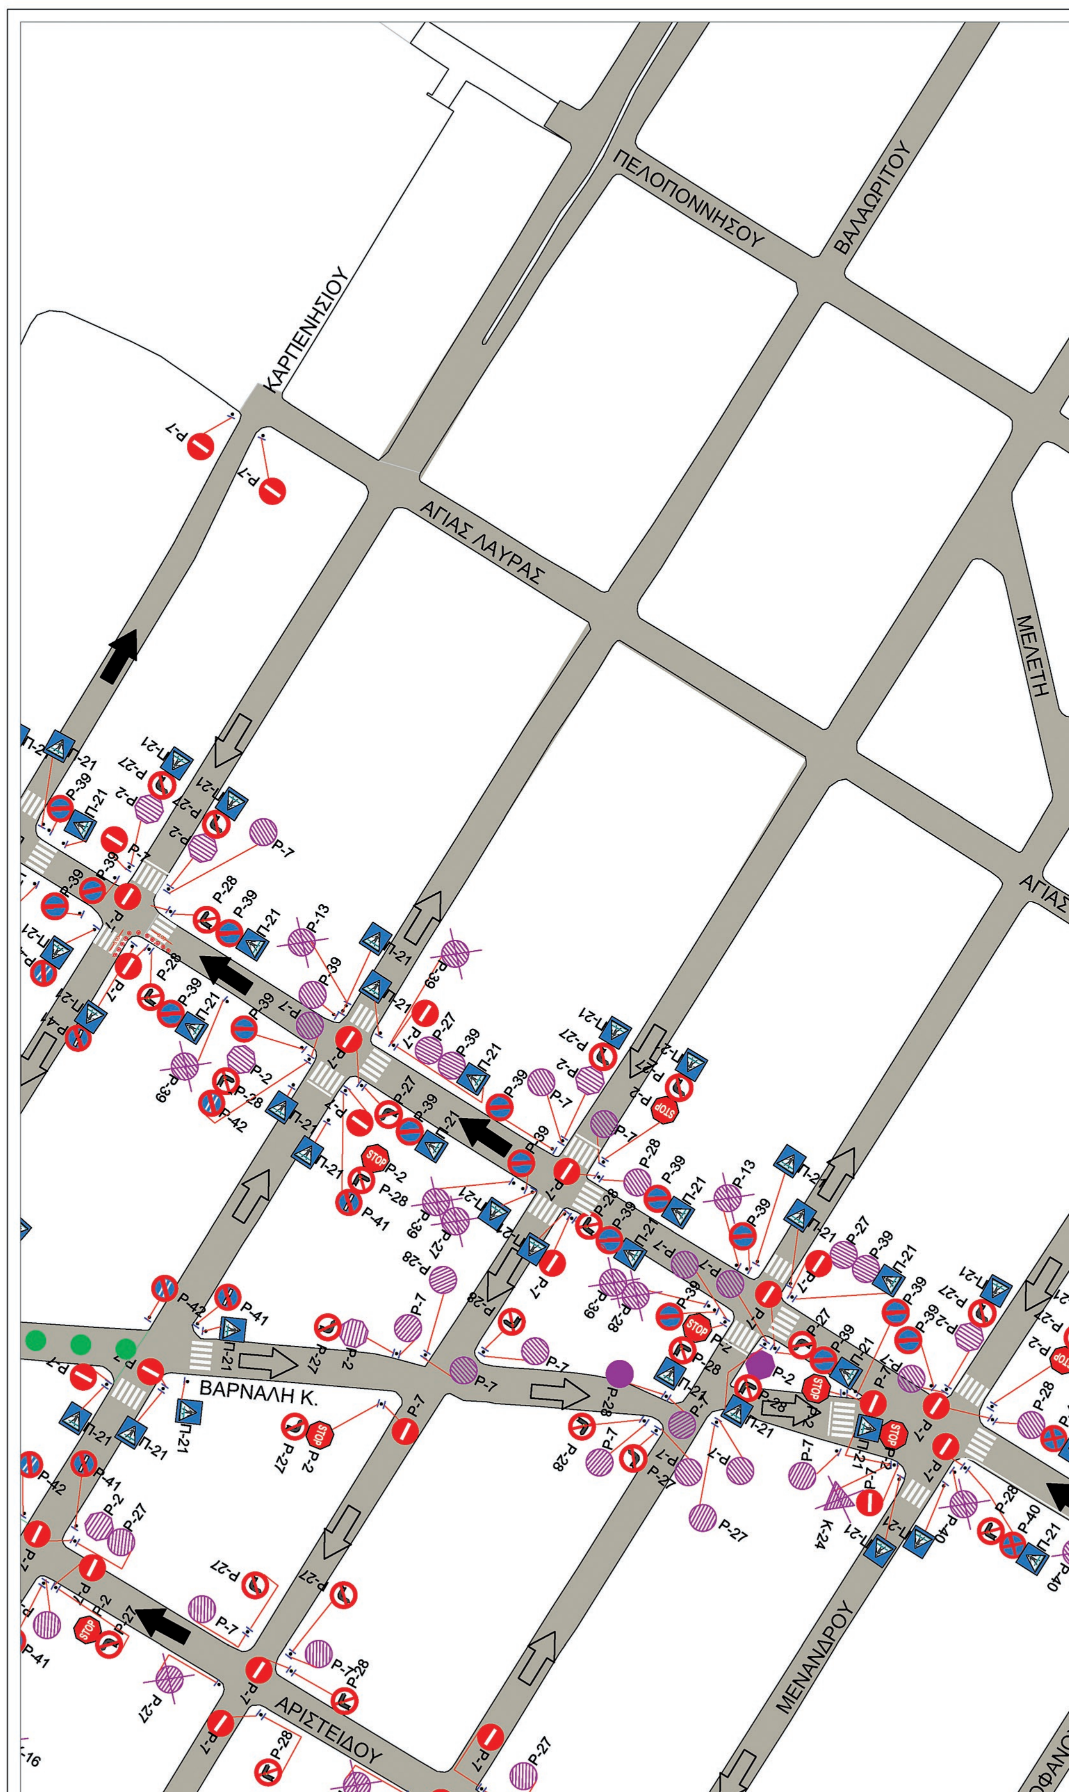

ΜΑΤΣΟΥΚΑ
ΔΟΙΡΑ
ΝΟΤΑΡΑ
ΠΕΛΟΠΟΝΝΗΣΟΥ
ΗΛΕΙΑΣ
ΜΕΛΕΤΗ
ΑΓΙΑΣ ΛΑΥΡΑΣ
ΣΟΛΩΜΟΥ

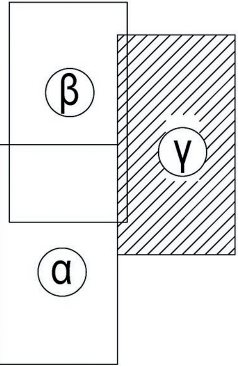

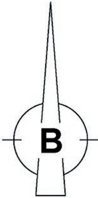

ΥΠΟΜΝΗΜΑ


ΚΥΚΛΟΦΟΡΙΑ ΟΧΗΜΑΤΩΝ

- ΜΟΝΟΔΡΟΜΗΣΗ ΟΔΟΥ - ΦΟΡΑ ΚΑΤΕΥΘΥΝΣΗΣ ΟΧΗΜΑΤΩΝ
- ΔΙΑΤΗΡΗΣΗ ΥΠΑΡΧΟΥΣΑ ΚΑΤΕΥΘΥΝΣΗΣ ΟΧΗΜΑΤΩΝ
- ΠΕΖΟΔΡΟΜΟΣ

ΣΥΜΒΟΛΑ

- ΘΕΣΗ ΠΙΝΑΚΙΔΑΣ ΣΗΜΑΝΣΗΣ
- ΘΕΣΗ ΚΑΙ ΦΟΡΑ ΤΟΠΟΘΕΤΗΣΗΣ ΝΕΩΝ ΠΙΝΑΚΙΔΩΝ
- ΥΦΙΣΤΑΜΕΝΕΣ ΠΙΝΑΚΙΔΕΣ ΠΟΥ ΔΙΑΤΗΡΟΥΝΤΑΙ
- ΥΦΙΣΤΑΜΕΝΕΣ ΦΘΑΡΜΕΝΕΣ ΠΙΝΑΚΙΔΕΣ ΠΟΥ ΔΙΑΤΗΡΟΥΝΤΑΙ ΚΑΙ ΠΡΕΠΕΙ ΝΑ ΑΝΤΙΚΑΤΑΣΤΑΘΟΥΝ
- ΥΦΙΣΤΑΜΕΝΕΣ ΠΙΝΑΚΙΔΕΣ ΠΟΥ ΑΦΑΙΡΟΥΝΤΑΙ
- ΚΑΘΡΕΠΤΗΣ ΕΛΕΓΧΟΥ ΚΥΚΛΟΦΟΡΙΑΣ
- ΦΩΤΕΙΝΟΣ ΣΗΜΑΤΟΔΟΤΗΣ
- ΕΛΑΣΤΙΚΟΙ ΟΡΙΟΔΕΙΚΤΕΣ ΥΨΟΥΣ 75 cm
- ΑΝΑΚΛΑΣΤΗΡΕΣ ΟΔΟΣΤΡΩΜΑΤΟΣ (ΜΑΤΙΑ ΓΑΤΑΣ)
- ΟΡΙΖΟΝΤΙΑ ΣΗΜΑΝΣΗ ΟΔΩΝ (ΣΥΝΕΧΗΣ ΛΕΥΚΗ ΓΡΑΜΜΗ ΠΑΧΟΥΣ 0,10 m)


ΜΑΤΣΟΥΚΑ
ΝΟΤΑΡΑ
ΑΡΙΣΤΑΡΧΟΥ
ΑΡΙΣΤΟΦΑΝΟΥ
ΑΡΧΟΥ
P-7
P-27
P-28
P-2
P-40
Π-21
STOP

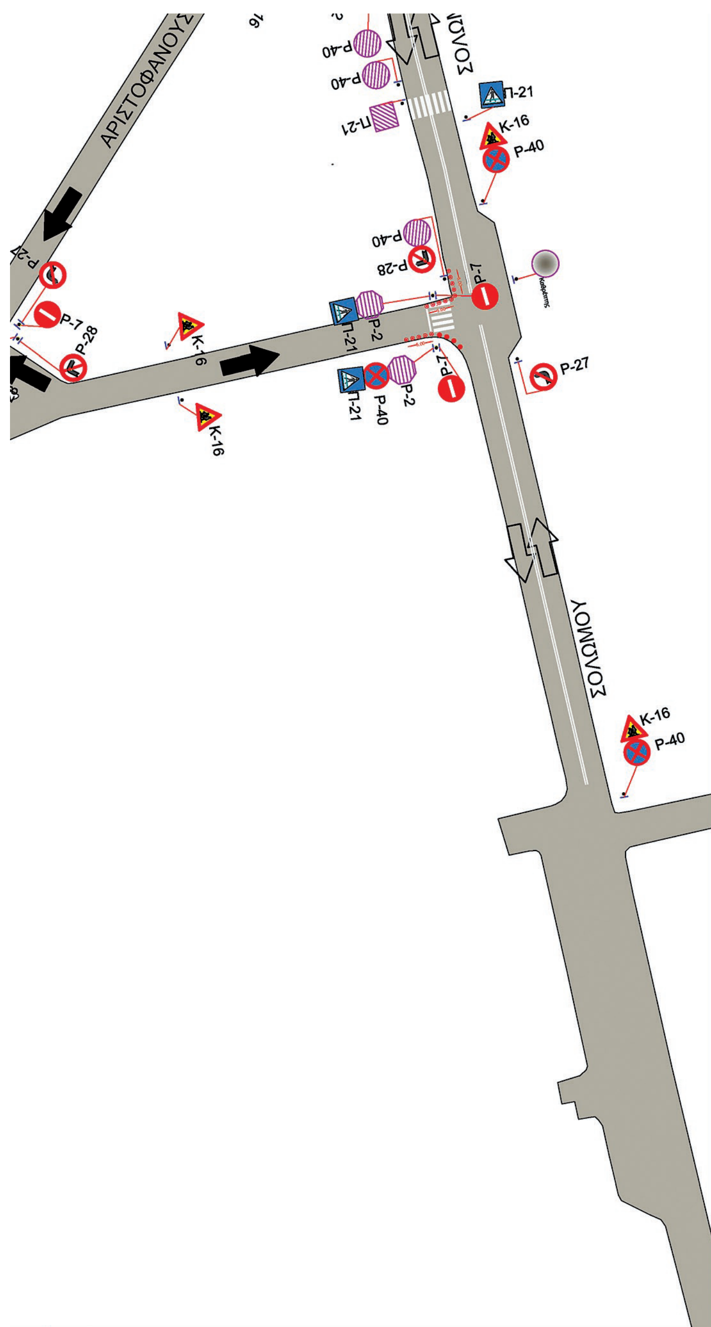


ΑΝΑΚΛΑΣΤΗΡΕΣ ΟΔΟΣΤΡΩΜΑΤΟΣ (ΜΑΤΙΑ ΓΑΤΑΣ)

ΟΡΙΖΟΝΤΙΑ ΣΗΜΑΝΣΗ ΟΔΩΝ (ΣΥΝΕΧΗΣ ΛΕΥΚΗ ΓΡΑΜΜΗ ΠΑΧΟΥΣ 0,10 m)

ΟΡΙΖΟΝΤΙΑ ΣΗΜΑΝΣΗ ΟΔΩΝ (ΔΙΑΒΑΣΗ ΠΕΖΩΝ)

ΟΡΙΖΟΝΤΙΑ ΣΗΜΑΝΣΗ ΟΔΩΝ (ΓΡΑΜΜΗ STOP)

ΠΙΝΑΚΙΔΕΣ ΣΗΜΑΝΣΗΣ ΜΕ ΒΑΣΗ ΤΟΝ Κ.Ο.Κ

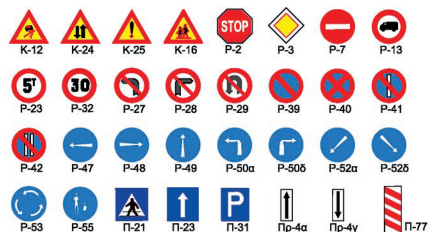

ΕΛΛΗΝΙΚΗ ΔΗΜΟΚΡΑΤΙΑ
ΝΟΜΟΣ ΑΤΤΙΚΗΣ
ΔΗΜΟΣ ΚΟΡΥΔΑΛΛΟΥ
Δ/ΝΣΗ ΤΕΧΝΙΚΩΝ ΥΠΗΡΕΣΙΩΝ
ΤΜΗΜΑ ΜΕΛΕΤΩΝ

ΜΕΛΕΤΗ	ΚΥΚΛΟΦΟΡΙΑΚΕΣ ΡΥΘΜΙΣΕΙΣ ΣΤΟΝ ΔΗΜΟ ΚΟΡΥΔΑΛΛΟΥ ΜΕΤΑΞΥ ΤΩΝ ΟΔΩΝ: ΓΡ. ΛΑΜΠΡΑΚΗ -ΣΙΚΕΛΙΑΝΟΥ- ΑΡΙΣΤΑΡΧΟΥ-ΣΟΛΩΜΟΥ- ΚΑΡ. ΔΗΜΗΤΡΙΟΥ -- ΠΟΤΑΜΟΥ - ΑΤΤΑΛΕΙΑΣ
ΘΕΜΑ ΣΧΕΔΙΟΥ	ΑΡΙΘΜΟΣ ΣΧΕΔΙΟΥ
ΚΑΤΑΚΟΡΥΦΗ - ΟΡΙΖΟΝΤΙΑ ΣΗΜΑΝΣΗ	6γ
ΧΡΟΝΟΣ ΜΕΛΕΤΗΣ	ΙΑΝΟΥΑΡΙΟΣ 2017
ΚΛΙΜΑΚΑ	1: 500
ΣΥΝΤΑΧΘΗΚΕ	
ΘΕΩΡΗΘΗΚΕ	

Η απόφαση αυτή και τα συνημμένα σχεδία να δημοσιευθούν στην Εφημερίδα της Κυβερνήσεως.

Αθήνα, 6 Δεκεμβρίου 2017

Ο Συντονιστής Αποκεντρωμένης Διοίκησης

ΣΠΥΡΙΔΩΝ ΚΟΚΚΙΝΑΚΗΣ



ΕΘΝΙΚΟ ΤΥΠΟΓΡΑΦΕΙΟ

Την ευθύνη για την εκτύπωση, διαχείριση και κυκλοφορία των φύλλων της Εφημερίδας της Κυβερνήσεως, (ΦΕΚ) στην έντυπη και ηλεκτρονική έκδοση, **έχει το Εθνικό Τυπογραφείο** το οποίο αποτελεί δημόσια υπηρεσία η οποία υπάγεται στο Υπουργείο Διοικητικής Ανασυγκρότησης. Το Εθνικό Τυπογραφείο έχει επίσης την ευθύνη για την κάλυψη των εκτυπωτικών αναγκών του Δημοσίου. (ν. 3469/2006, Α΄ 131).

ΥΠΗΡΕΣΙΕΣ ΠΟΥ ΠΑΡΕΧΕΙ ΤΟ ΕΘΝΙΚΟ ΤΥΠΟΓΡΑΦΕΙΟ

1. ΦΥΛΛΟ ΤΗΣ ΕΦΗΜΕΡΙΔΑΣ ΤΗΣ ΚΥΒΕΡΝΗΣΕΩΣ (ΦΕΚ)

Η ηλεκτρονική μορφή των ΦΕΚ διατίθεται δωρεάν από την ιστοσελίδα www.et.gr. Για τα ΦΕΚ που δεν έχουν ψηφιοποιηθεί και καταχωρισθεί στην πιο πάνω ιστοσελίδα δίνεται η δυνατότητα δωρεάν αποστολής με ηλεκτρονικό ταχυδρομείο, μετά από αίτηση που υποβάλλεται ηλεκτρονικά με τη συμπλήρωση ειδικής φόρμας.

Η έντυπη μορφή των ΦΕΚ διατίθεται για μεμονωμένα φύλλα με το ανάλογο κόστος από το τμήμα Πωλήσεων απευθείας ή με ταχυδρομική αποστολή μέσω αίτησης παραγγελίας στα ΚΕΠ, ενώ για ετήσια συνδρομή από το τμήμα Συνδρομητών. Το κόστος για ασπρόμαυρο ΦΕΚ από 1 έως 16 σελίδες είναι 1€, προσαυξανόμενο κατά 0,20€ για κάθε επιπλέον οκτασέλιδο ή μέρος αυτού. Το κόστος για έγχρωμο ΦΕΚ είναι 1,50€ από 1 έως 16 σελίδες, προσαυξανόμενο κατά 0,30€ για κάθε επιπλέον οκτασέλιδο ή μέρος αυτού.

Τρόπος αποστολής κειμένων προς δημοσίευση

- Τα κείμενα για δημοσίευση στο ΦΕΚ, από όλες τις δημόσιες υπηρεσίες και τους φορείς του δημόσιου τομέα, **αποστέλλονται στην διεύθυνση** **webmaster.et@et.gr** με χρήση προηγμένης ψηφιακής υπογραφής και χρονοσήμανσης.
- Οι περιλήψεις Διακηρύξεων Δημοσίων Συμβάσεων, αποστέλλονται στην ηλεκτρονική διεύθυνση dds@et.gr με τη χρήση **απλού** ηλεκτρονικού ταχυδρομείου.
- Κατ’ εξαίρεση, πολίτες οι οποίοι δεν έχουν αποκτήσει προηγμένη ηλεκτρονική υπογραφή, μπορούν να αποστέλλουν ταχυδρομικά ή να καταθέτουν με εκπρόσωπό τους κείμενα προς δημοσίευση αποτυπωμένα σε χαρτί, στο Τμήμα Παραλαβής Δημοσιευτέας Ύλης.

Πληροφορίες σχετικά με την αποστολή/κατάθεση εγγράφων προς δημοσίευση, την πώληση των τευχών και τους ισχύοντες τιμοκαταλόγους για όλες τις υπηρεσίες θα βρείτε στην ιστοσελίδα μας και στη διαδρομή Εξυπηρέτηση κοινού - τμήμα πωλήσεων ή συνδρομητών. Επίσης στην ιστοσελίδα μπορείτε να αναζητήσετε πληροφορίες σχετικά με την πορεία δημοσίευσης των εγγράφων, εφόσον γνωρίζετε τον Κωδικό Αριθμό Δημοσιεύματος (ΚΑΔ). Τον ΚΑΔ εκδίδει το Εθνικό Τυπογραφείο για όλα τα κείμενα που πληρούν τις προϋποθέσεις δημοσίευσης.

2. ΚΑΛΥΨΗ ΕΚΤΥΠΩΤΙΚΩΝ ΑΝΑΓΚΩΝ του Δημοσίου και των φορέων του

Το Εθνικό Τυπογραφείο μετά από αίτημα φορέα του Δημοσίου αναλαμβάνει να σχεδιάσει και να εκτυπώσει κάρτες, βιβλία, αφίσες, μπλοκ, μηχανογραφικά έντυπα, φακέλους, φακέλους αλληλογραφίας, κ.ά. Επίσης σχεδιάζει και κατασκευάζει σφραγίδες.

ΕΠΙΚΟΙΝΩΝΙΑ ΜΕ ΤΟ ΕΘΝΙΚΟ ΤΥΠΟΓΡΑΦΕΙΟ

Ταχυδρομική Διεύθυνση: Καποδιστρίου 34, τ.κ. 10432, Αθήνα	Ιστοσελίδα: **www.et.gr**
ΤΗΛΕΦΩΝΙΚΟ ΚΕΝΤΡΟ: 210 5279000 - fax: 210 5279054	Πληροφορίες σχετικά με την λειτουργία της ιστοσελίδας: **helpdesk.et@et.gr**
ΤΜΗΜΑΤΑ ΕΞΥΠΗΡΕΤΗΣΗΣ ΚΟΙΝΟΥ **Πωλήσεων:** (Ισόγειο, τηλ. 210 5279178 - 180) **Συνδρομητών:** (Ημιόροφος, τηλ. 210 5279136) **Πληροφοριών:** (Ισόγειο, Γρ. 3 και τηλεφ. κέντρο 210 5279000) **Παραλαβής Δημ. Ύλης:** (Ισόγειο, τηλ. 210 5279167, 210 5279139)	Αποστολή ψηφιακά υπογεγραμμένων εγγράφων προς δημοσίευση στο ΦΕΚ: **webmaster.et@et.gr** Πληροφορίες για γενικό πρωτόκολλο και αλληλογραφία: **grammateia@et.gr**
Ωράριο για το κοινό: Δευτέρα ως Παρασκευή: 8:00 - 13:30	

